




Plan masse 1/500




Plan de localisation 1/10'000




Plan paysager 1/3'000

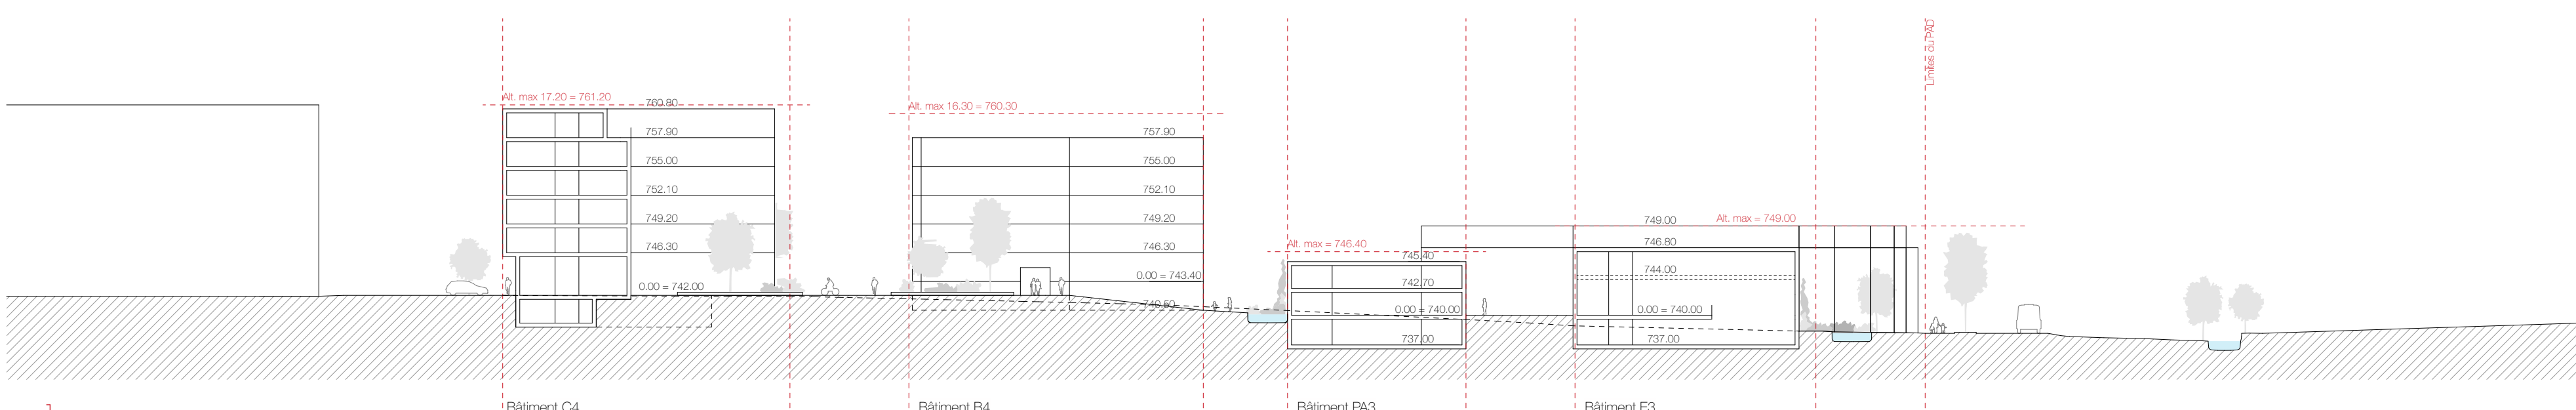


Coupe est-ouest sur bâtiments E3, PA3 et C4 1/500

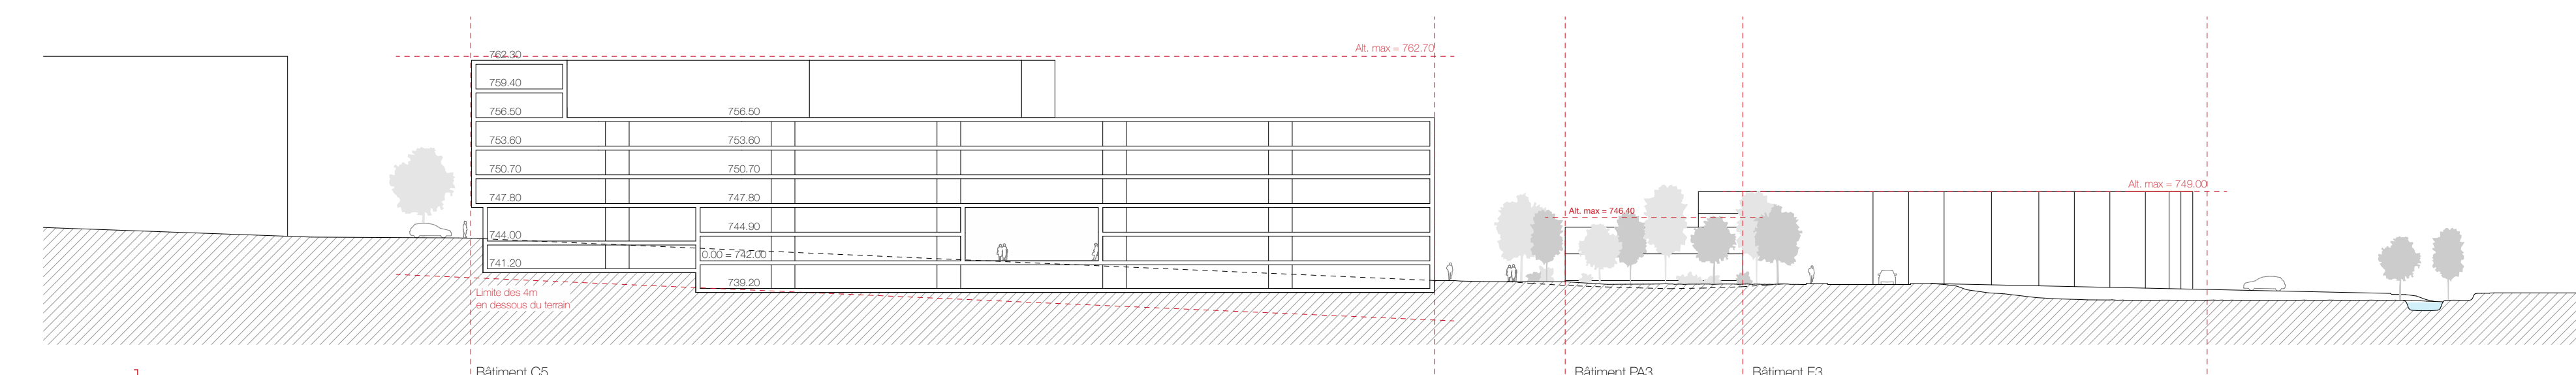


Coupe est-ouest sur bâtiment C5 1/500

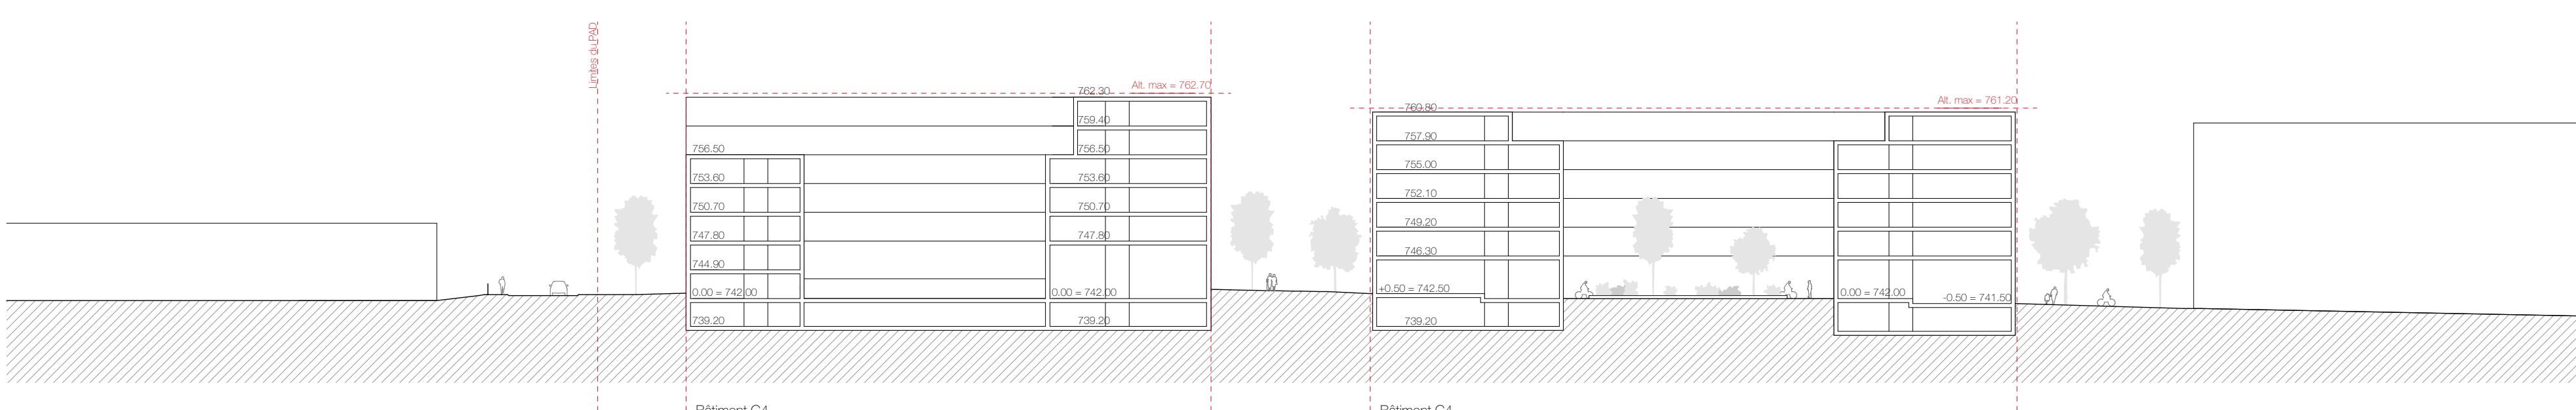


Coupe nord-sud sur bâtiments C4 et C5 1/500

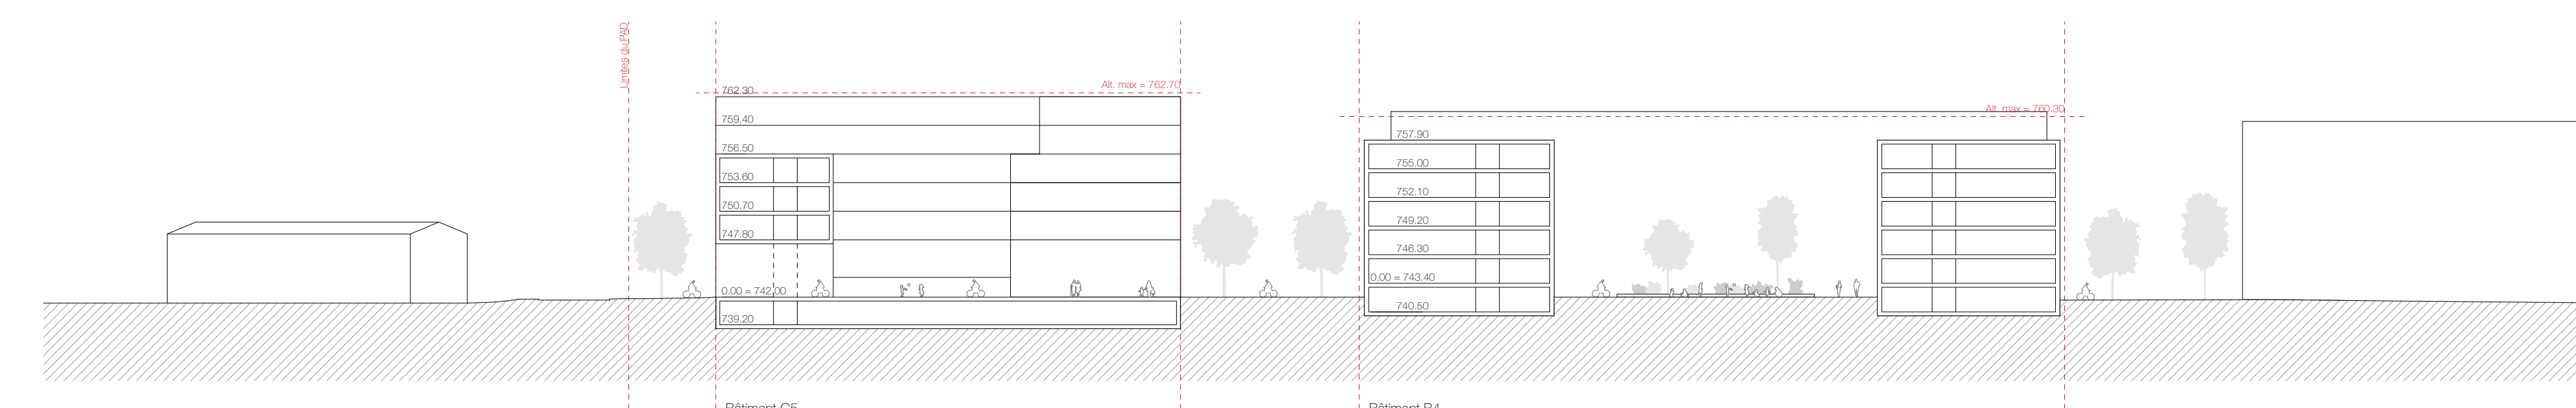


Coupe nord-sud sur bâtiments B4 et C5 1/500

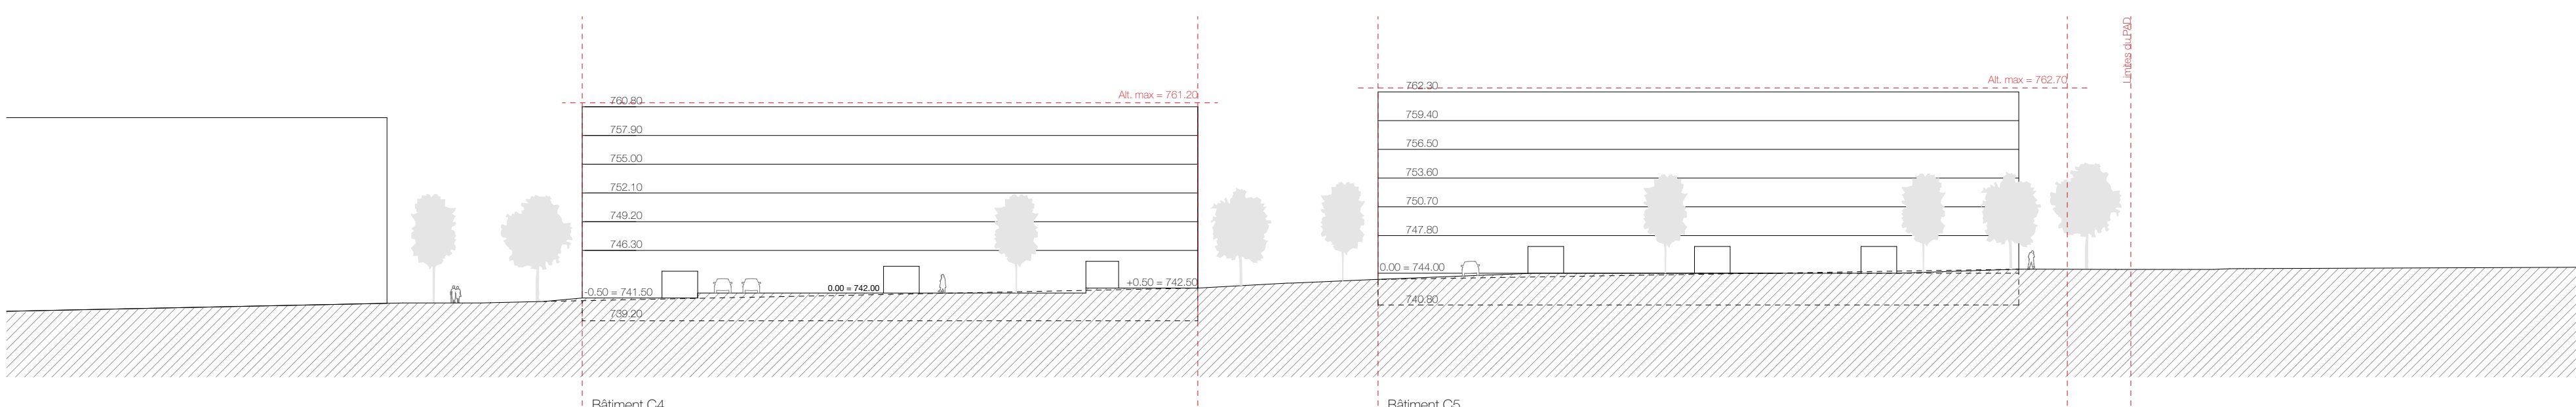


Élévation ouest 1/500

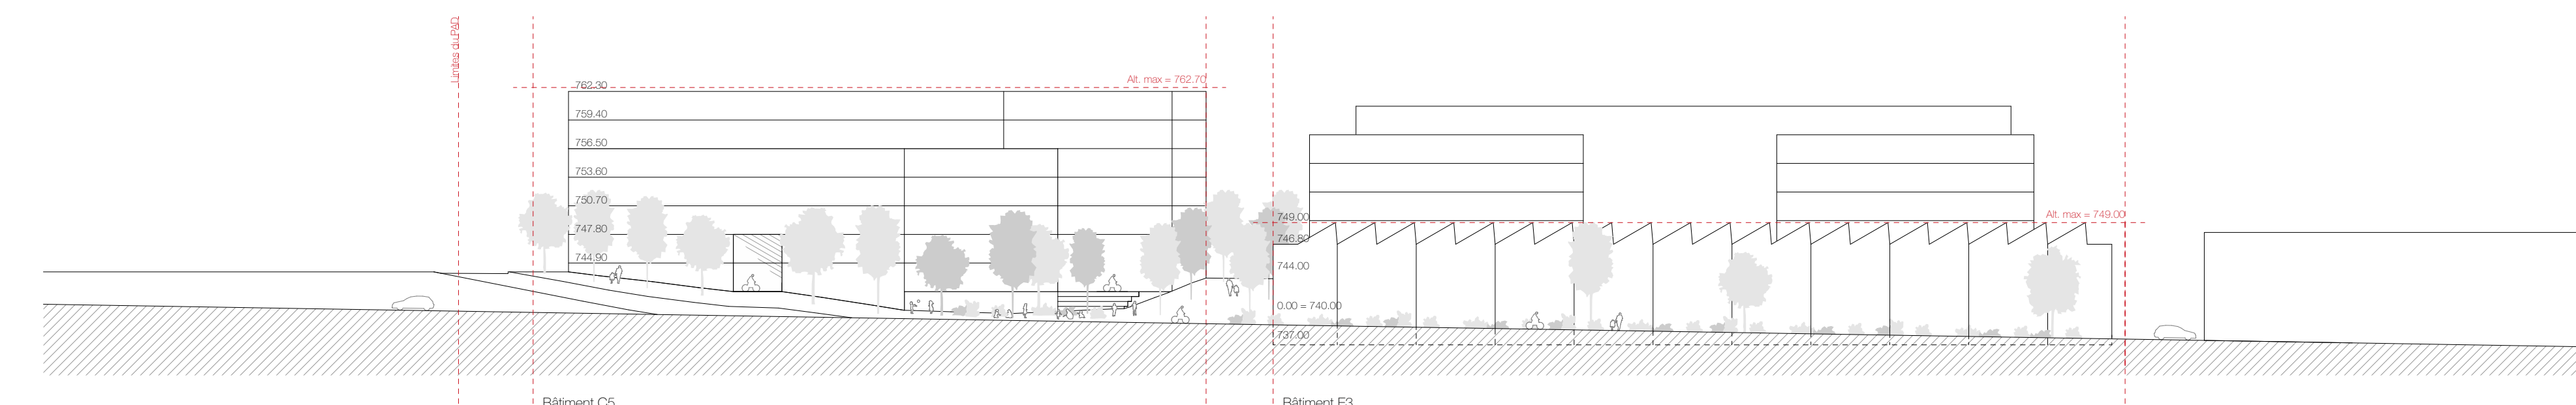


Élévation est 1/500

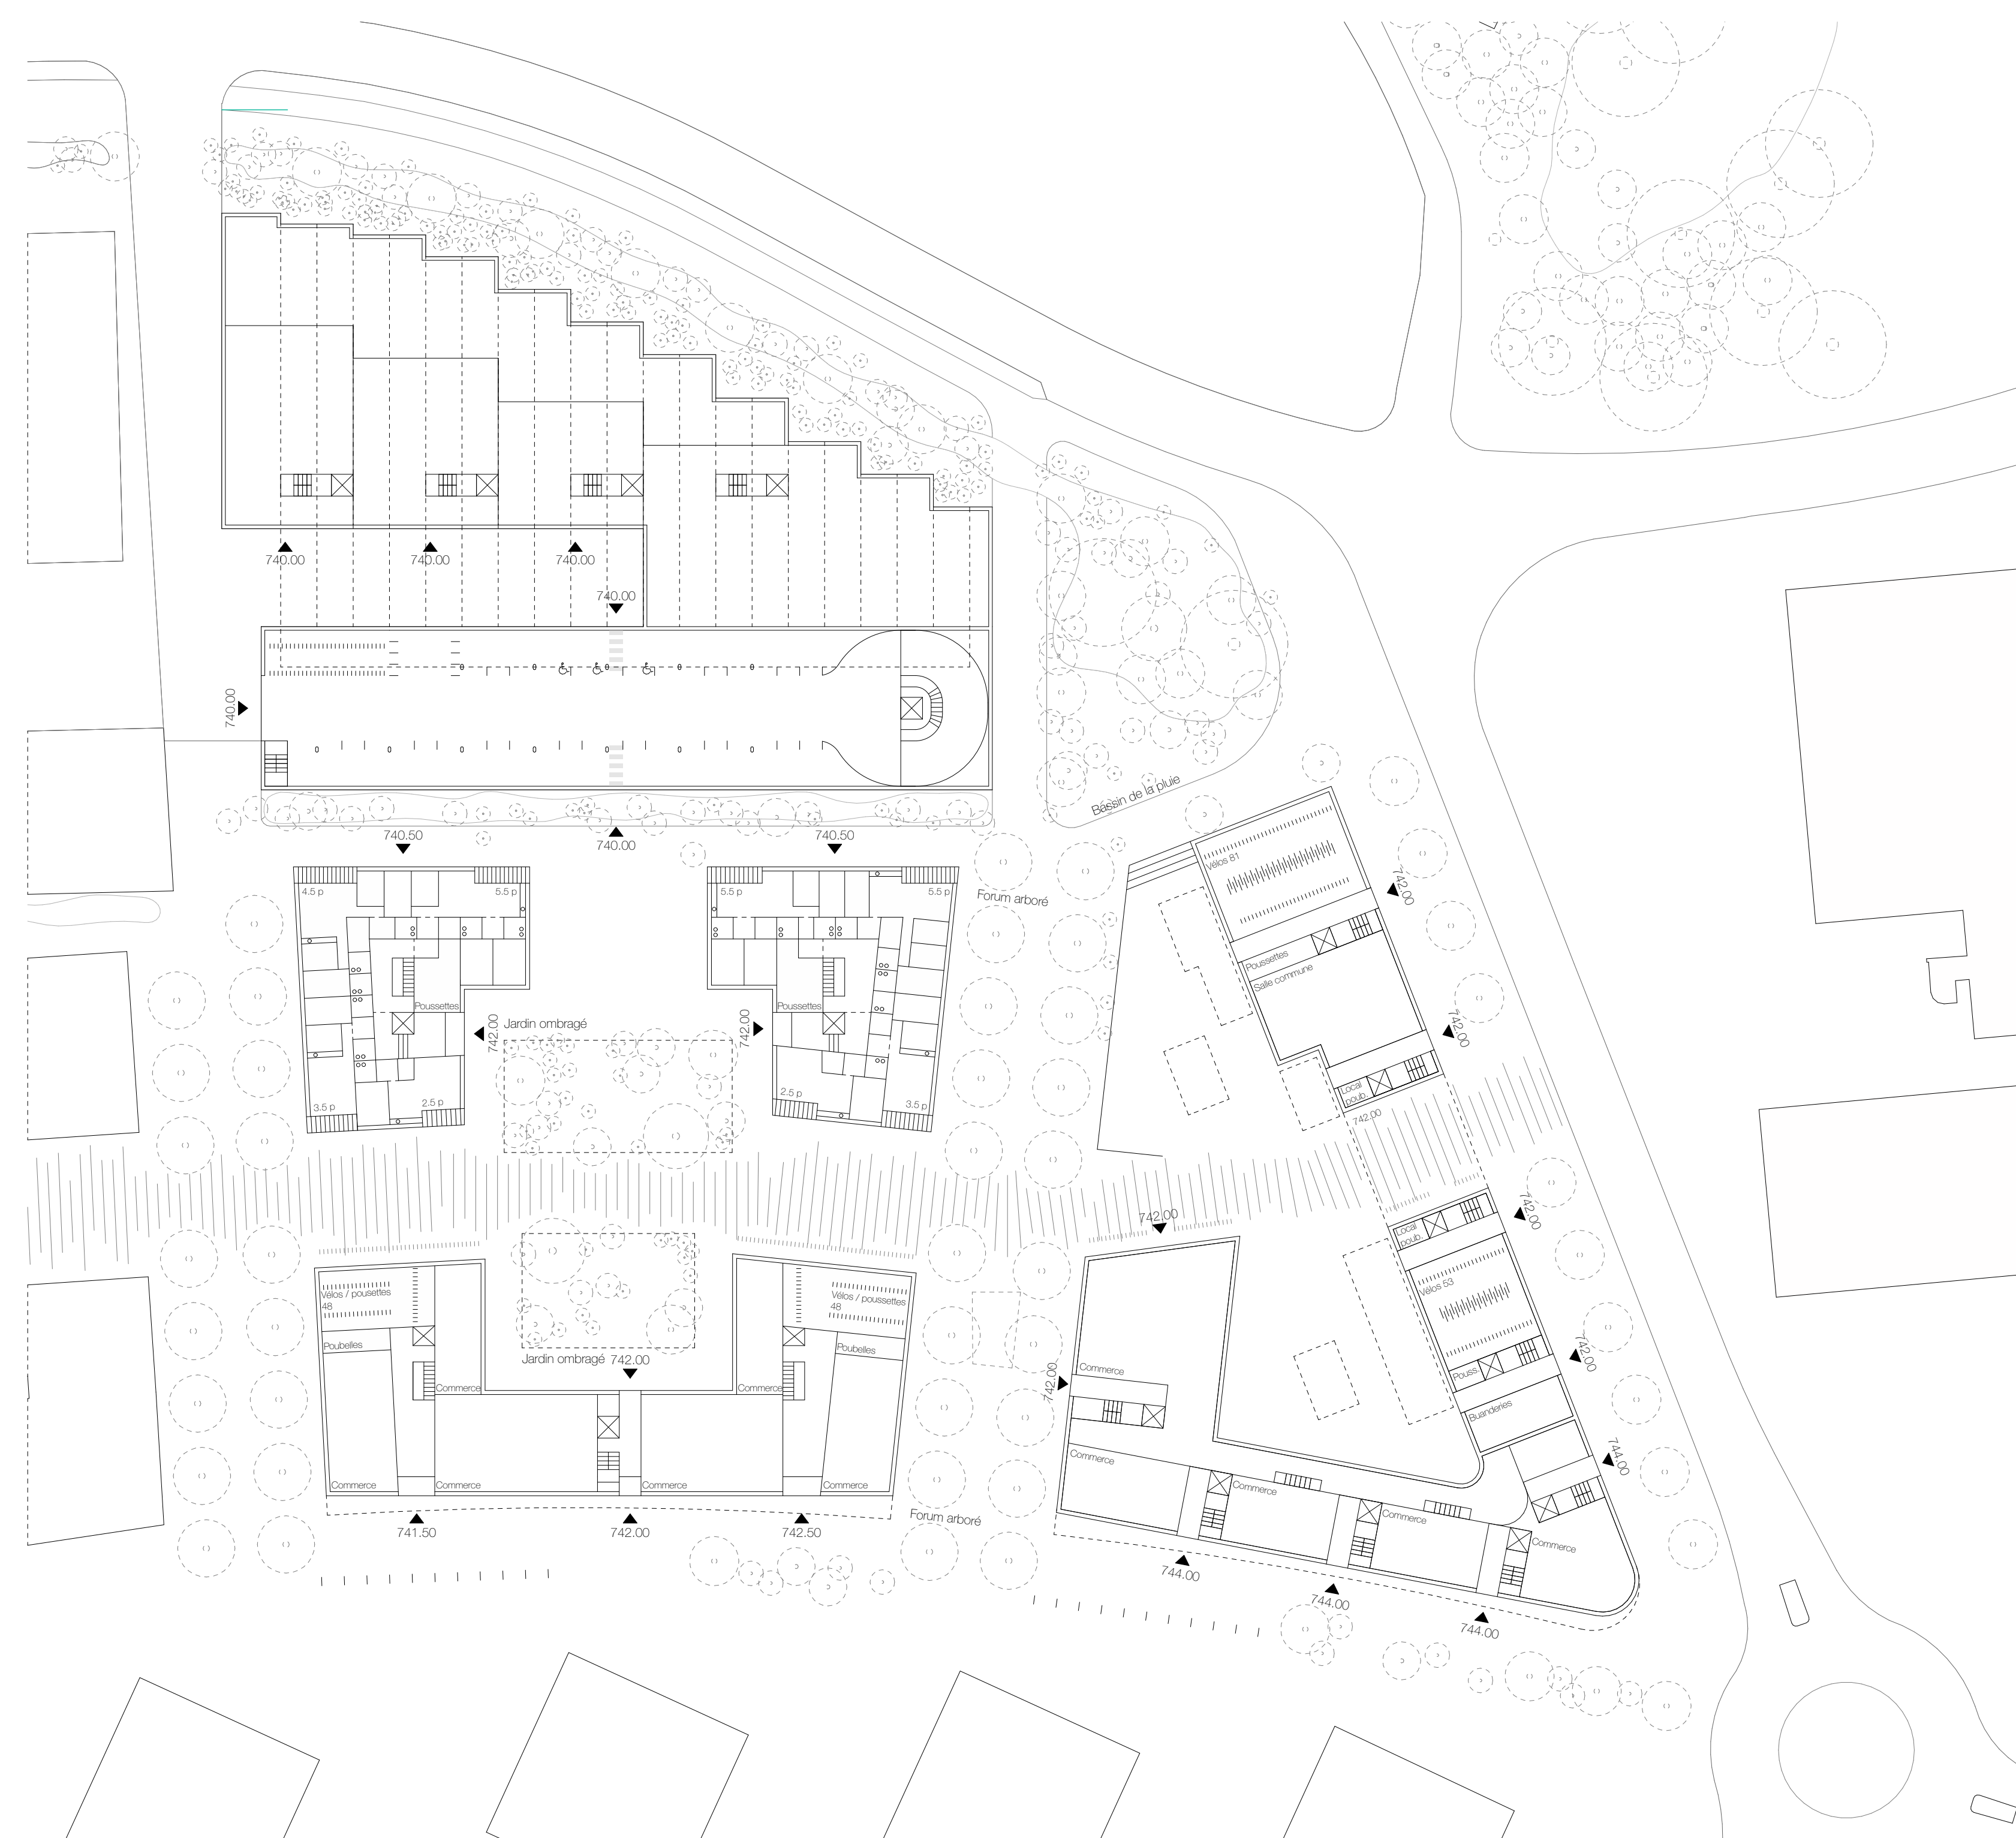

Rez-de-chaussée avec aménagements extérieurs 1/500

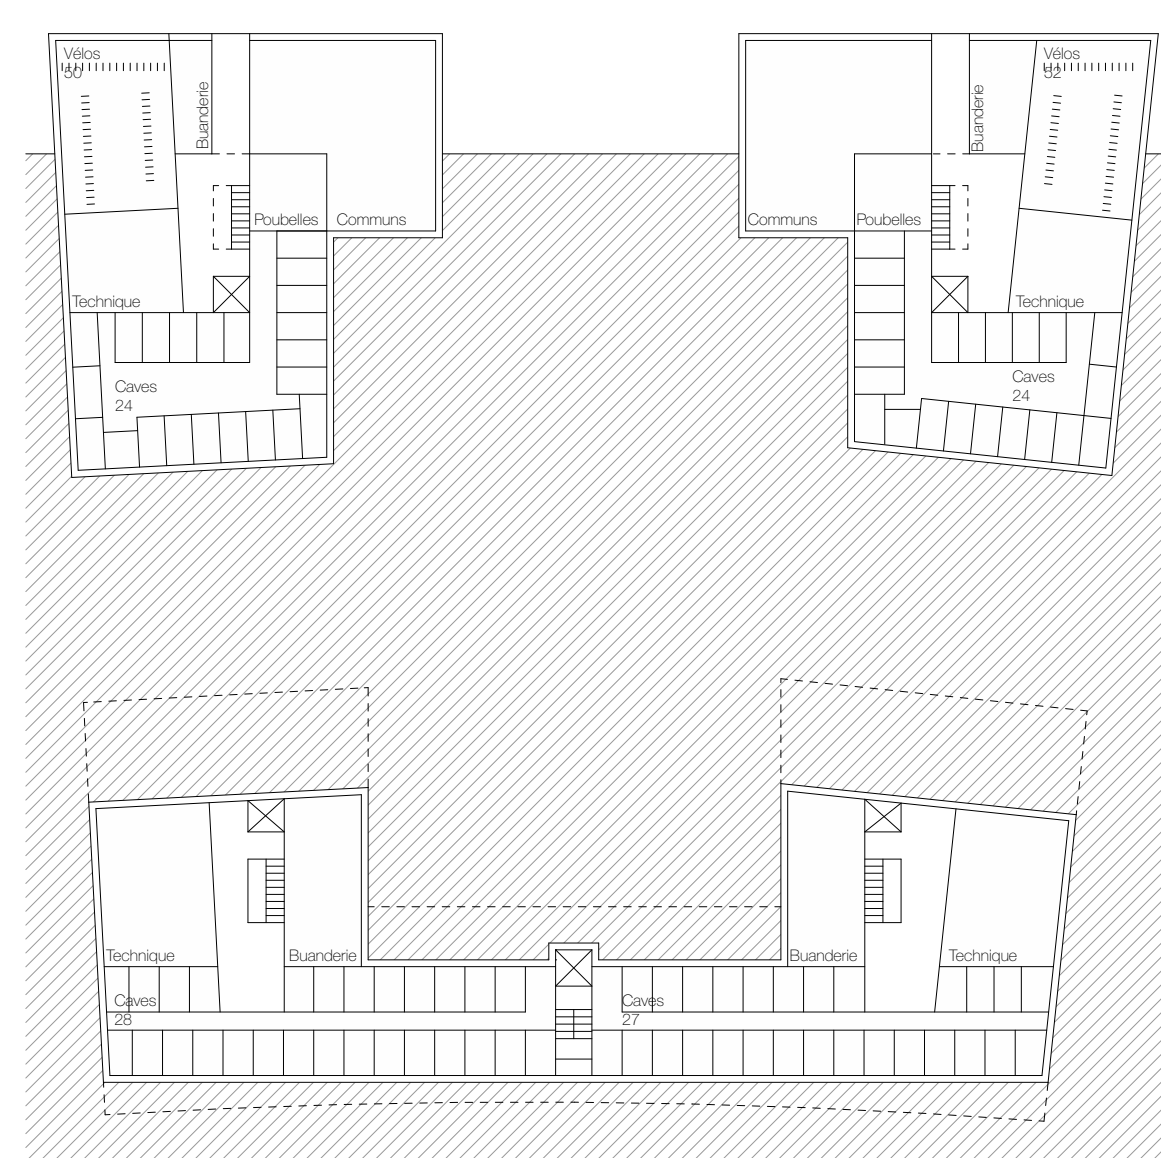


Rez-de-chaussée inférieur B4-C4 1/500

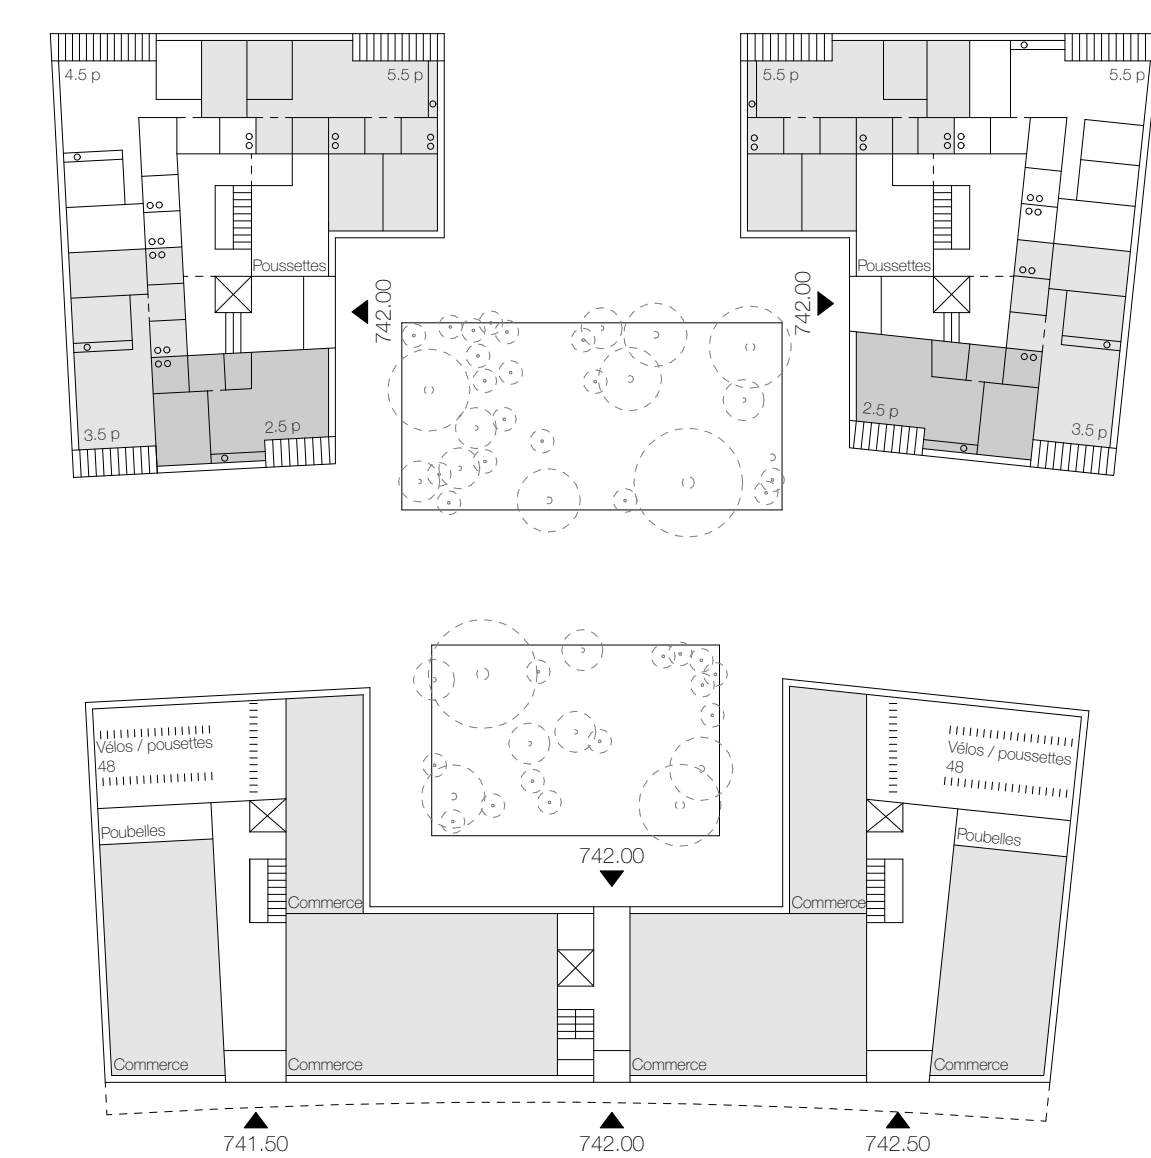


Rez-de-chaussée supérieur B4-C4 1/500



Étages 1-2-3-4 B4-C4 1/500

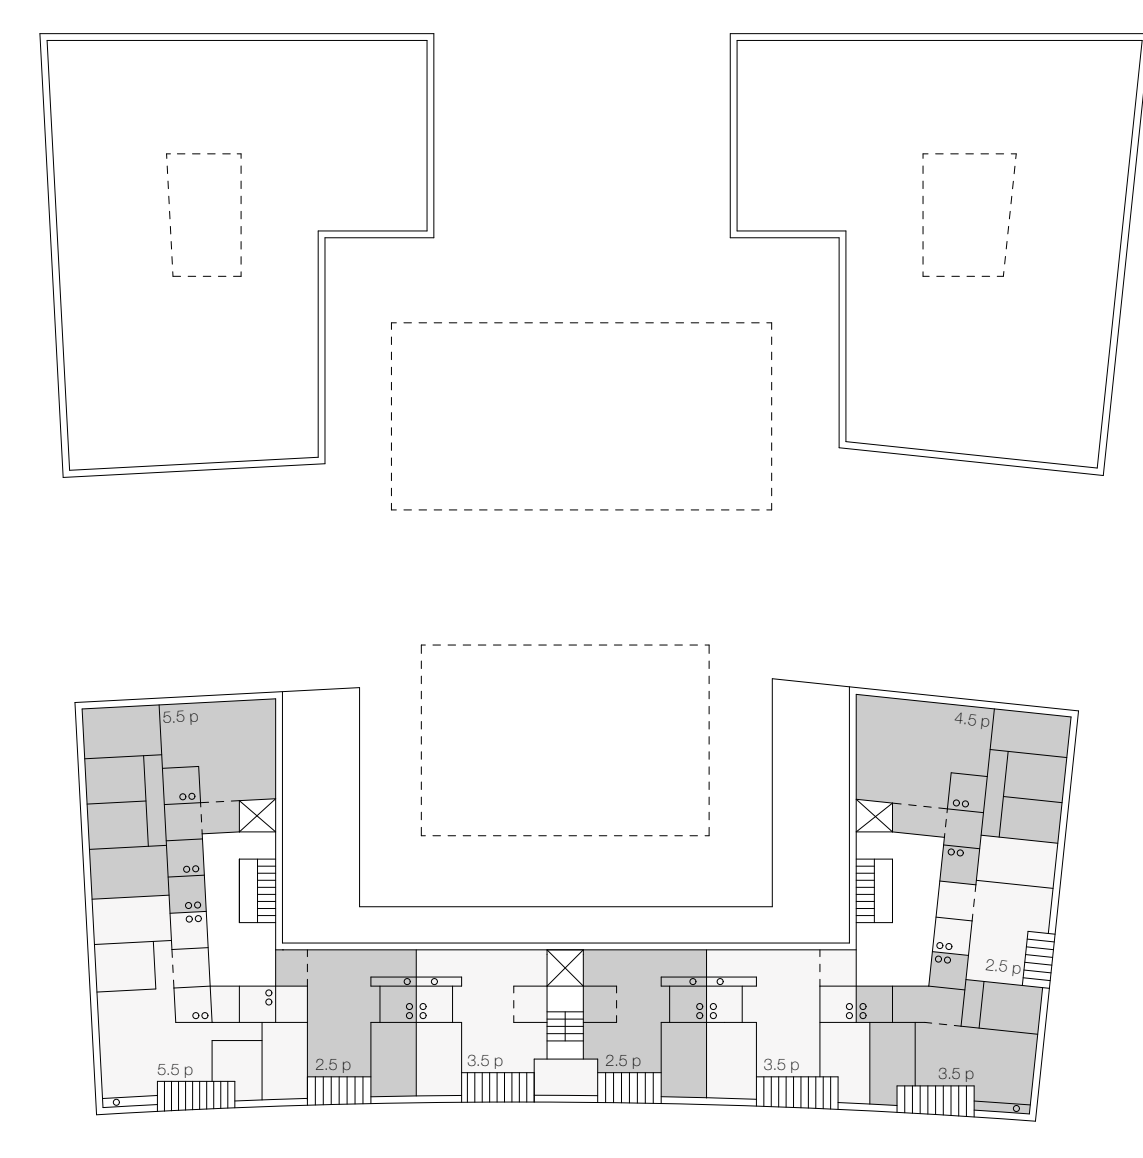

Attique C4 1/500

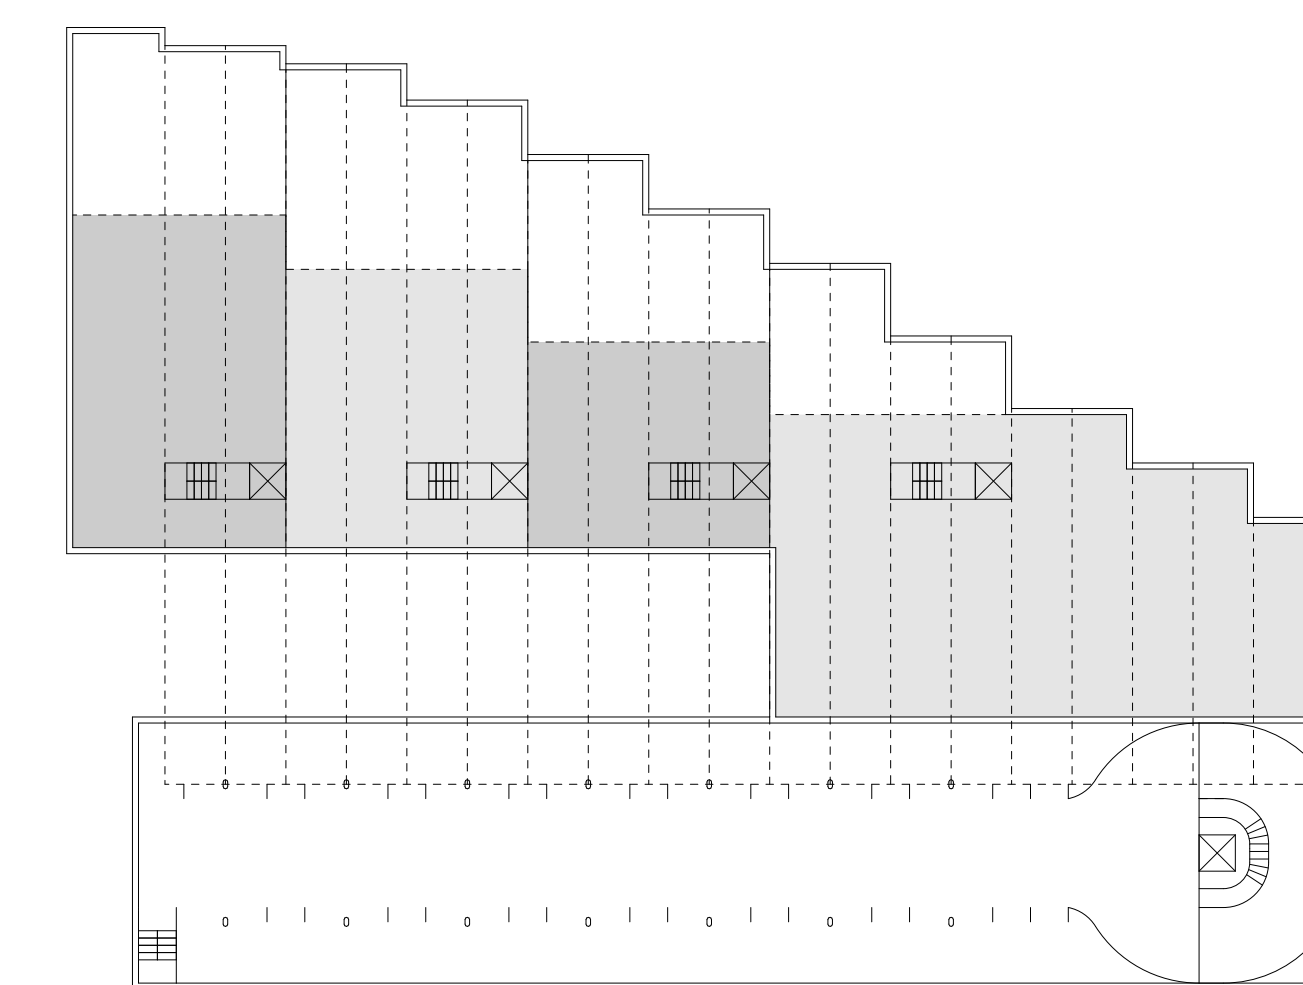


Rez-de-chaussée inférieur et 1er étage E3-PA3 1/500




Rez-de-chaussée supérieur E3-PA3 1/500

lots	Affectation	SP	VB
B4	Rez inf.	Communs / techniques / caves	
	Rez s.p.	Appartements / vélos	1207 m ²
	Étage 1-4	Appartements	5108 m ²
	Total		6285 m²
C4	Rez inf.	Communs / techniques / caves	
	Rez s.p.	Commerces / communs / vélos	1271 m ²
	Étage 1-4	Appartements	5496 m ²
	Étage 5	Appartements	1125 m ²
Total		7902 m²	
C5	Sous-sol	Parking / techniques / caves	
	Rez inf.	Communs / vélos	858 m ²
	Rez s.p.	Commerces / appartements	2101 m ²
	Étage 1-3	Appartements	6795 m ²
Étage 4-5	Appartements	1028 m ²	
Total		11643 m²	
E3	Rez inf.	Artisanat	2113 m ²
	Rez s.p.	Artisanat	1578 m ²
	Étage 1	Artisanat	1578 m ²
Total		5369 m²	
PA3	Rez inf.	Parking	1452 m ²
	Rez s.p.	Parking	1452 m ²
	Étage 1	Parking	1452 m ²
Total		4356 m²	

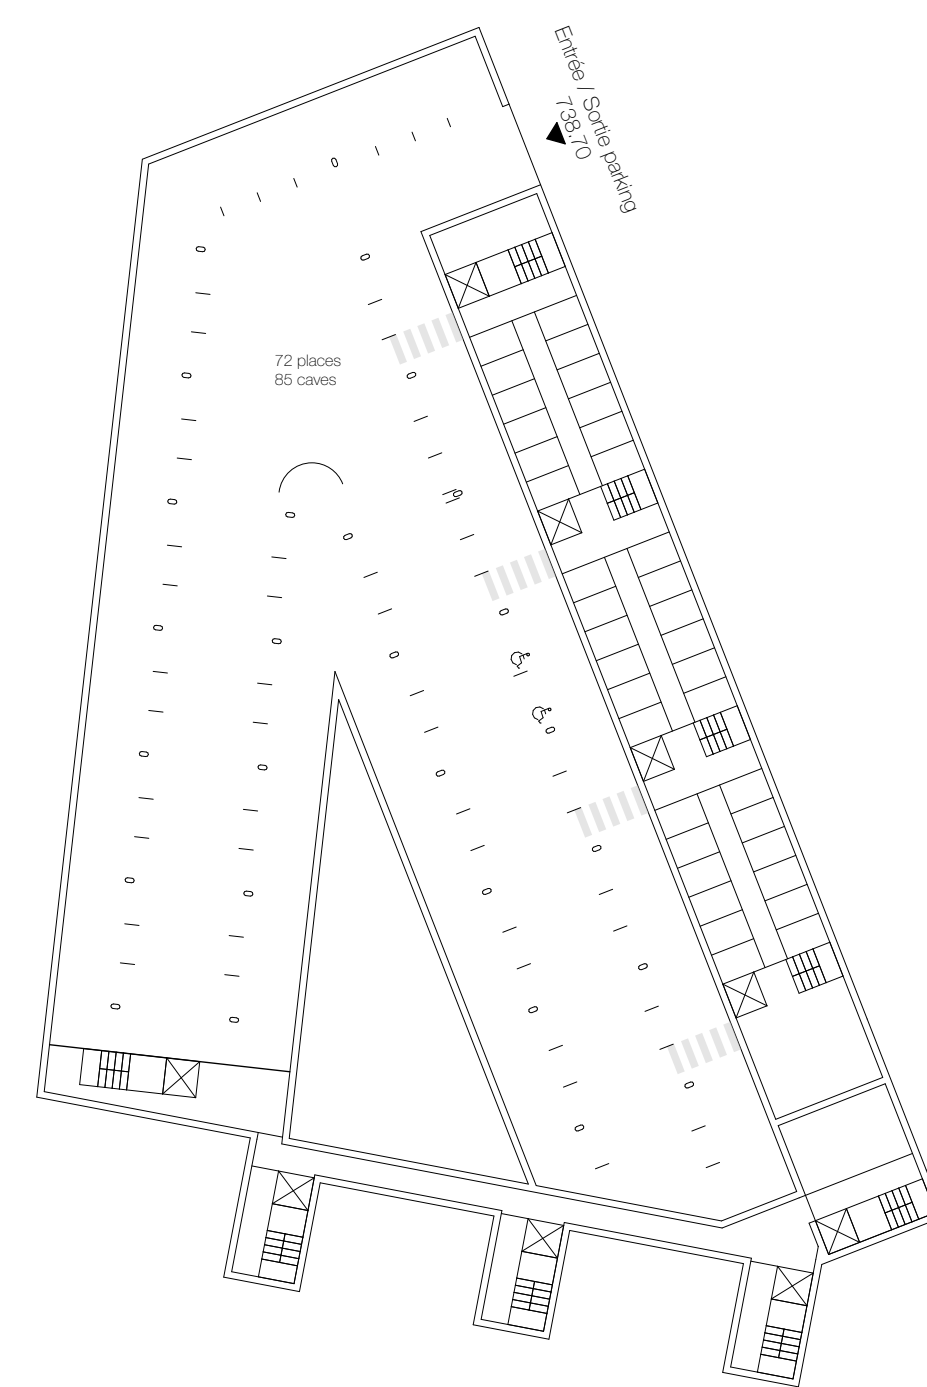

Sous-sol C5 1/500

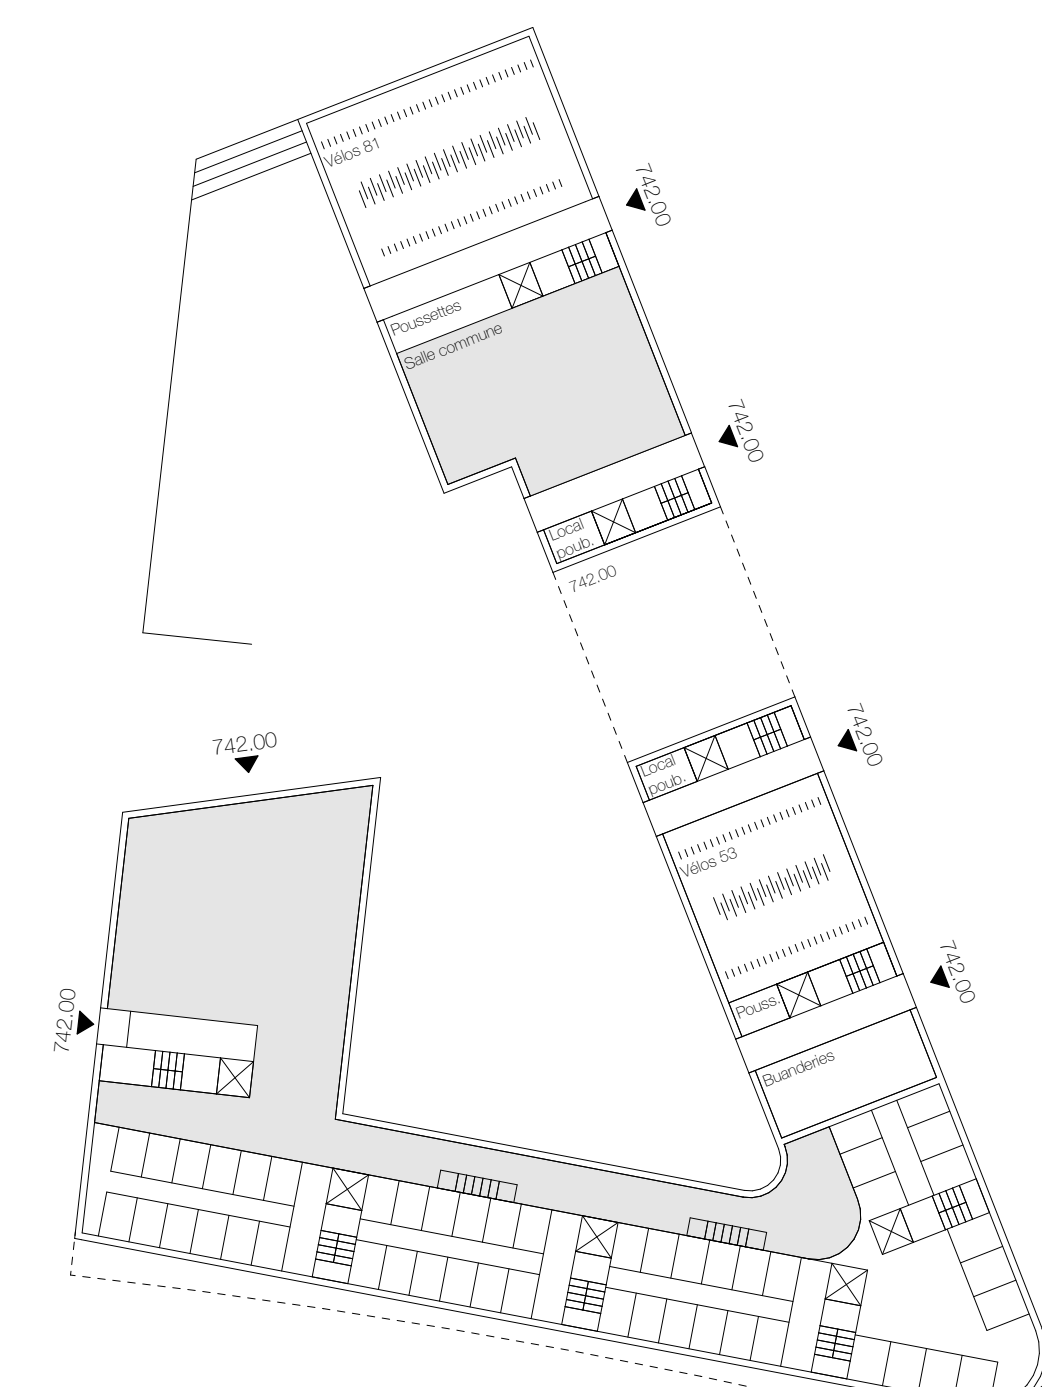


Rez-de-chaussée inférieur C5 1/500




Rez-de-chaussée supérieur C5 1/500



Étages 1-2-3 C5 1/500

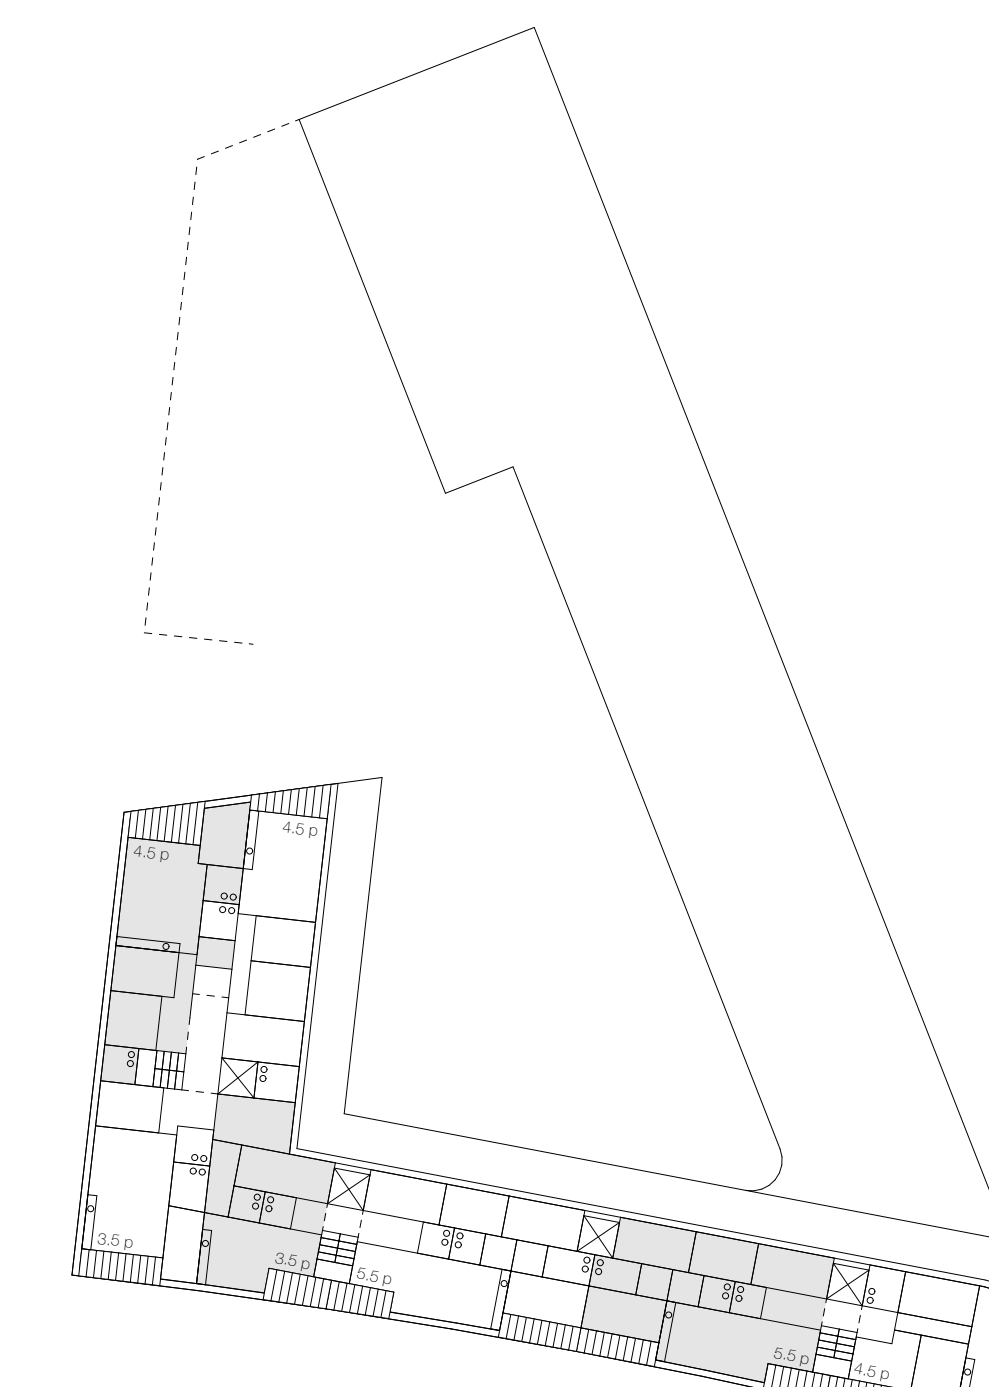

Étage 4 C5 1/500

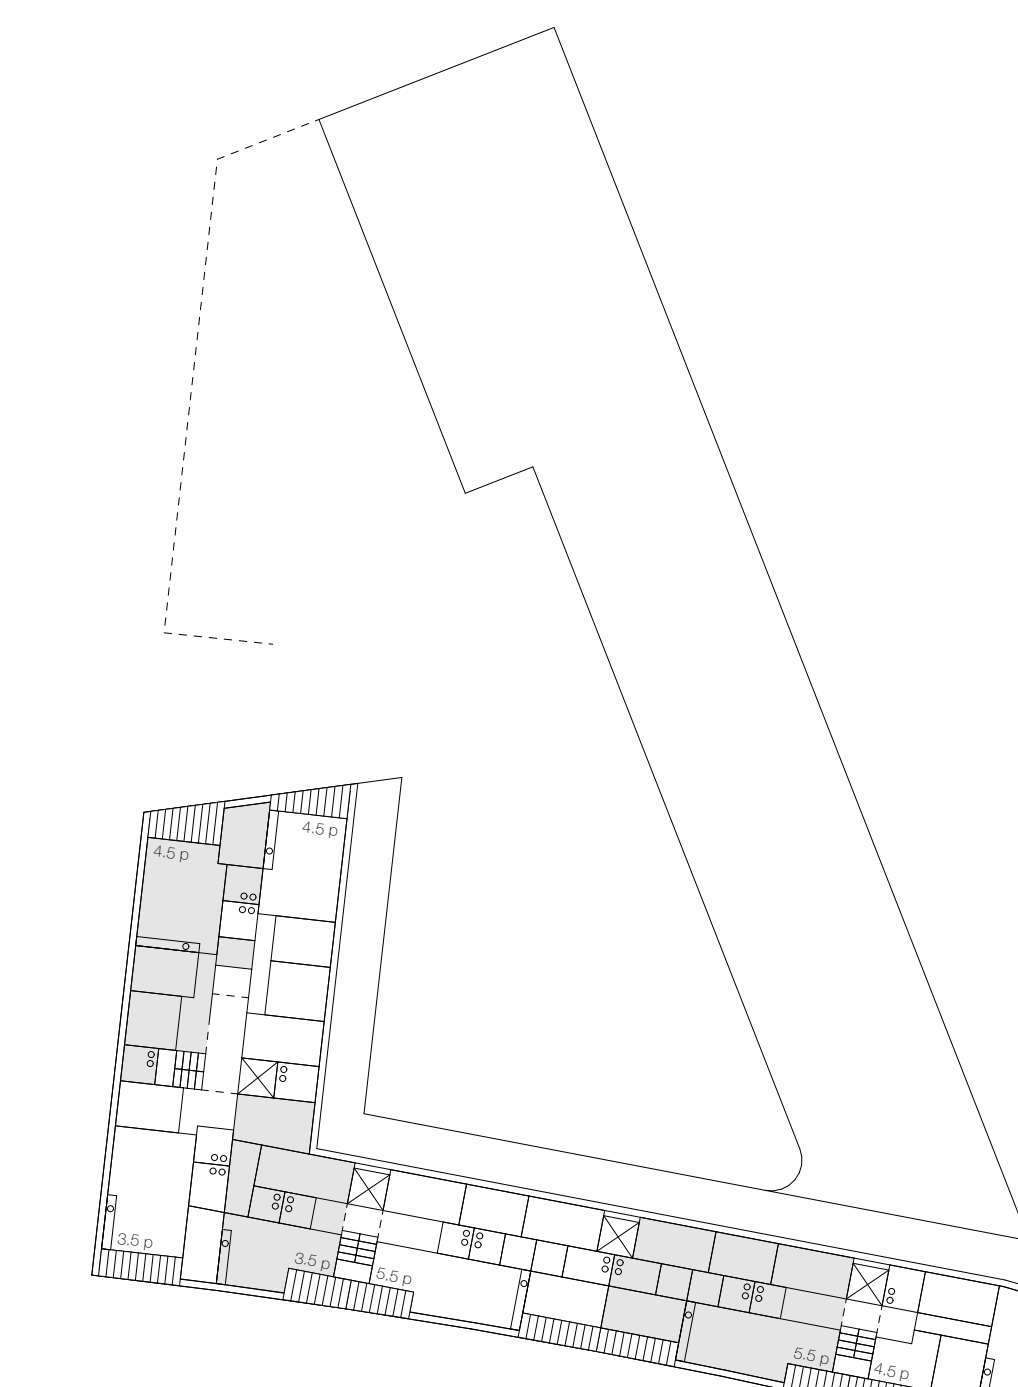

Attique C5 1/500